

ООО "НОВМОССТРОЙ"

Проект каркасного дома по адресу:
Московская область, Волоколамский городской округ,
дачный поселок Рузские Дачи

Проектная документация

Архитектурные решения

г.Москва 2021г.

ООО "НОВМОССТРОЙ"

Проект каркасного дома по адресу:
Московская область, Волоколамский городской округ,
дачный поселок Рузские Дачи


Проектная документация

Архитектурные решения

Главный инженер проекта  П.А.Усманов

г.Москва 2021г.

План 1-го этажа

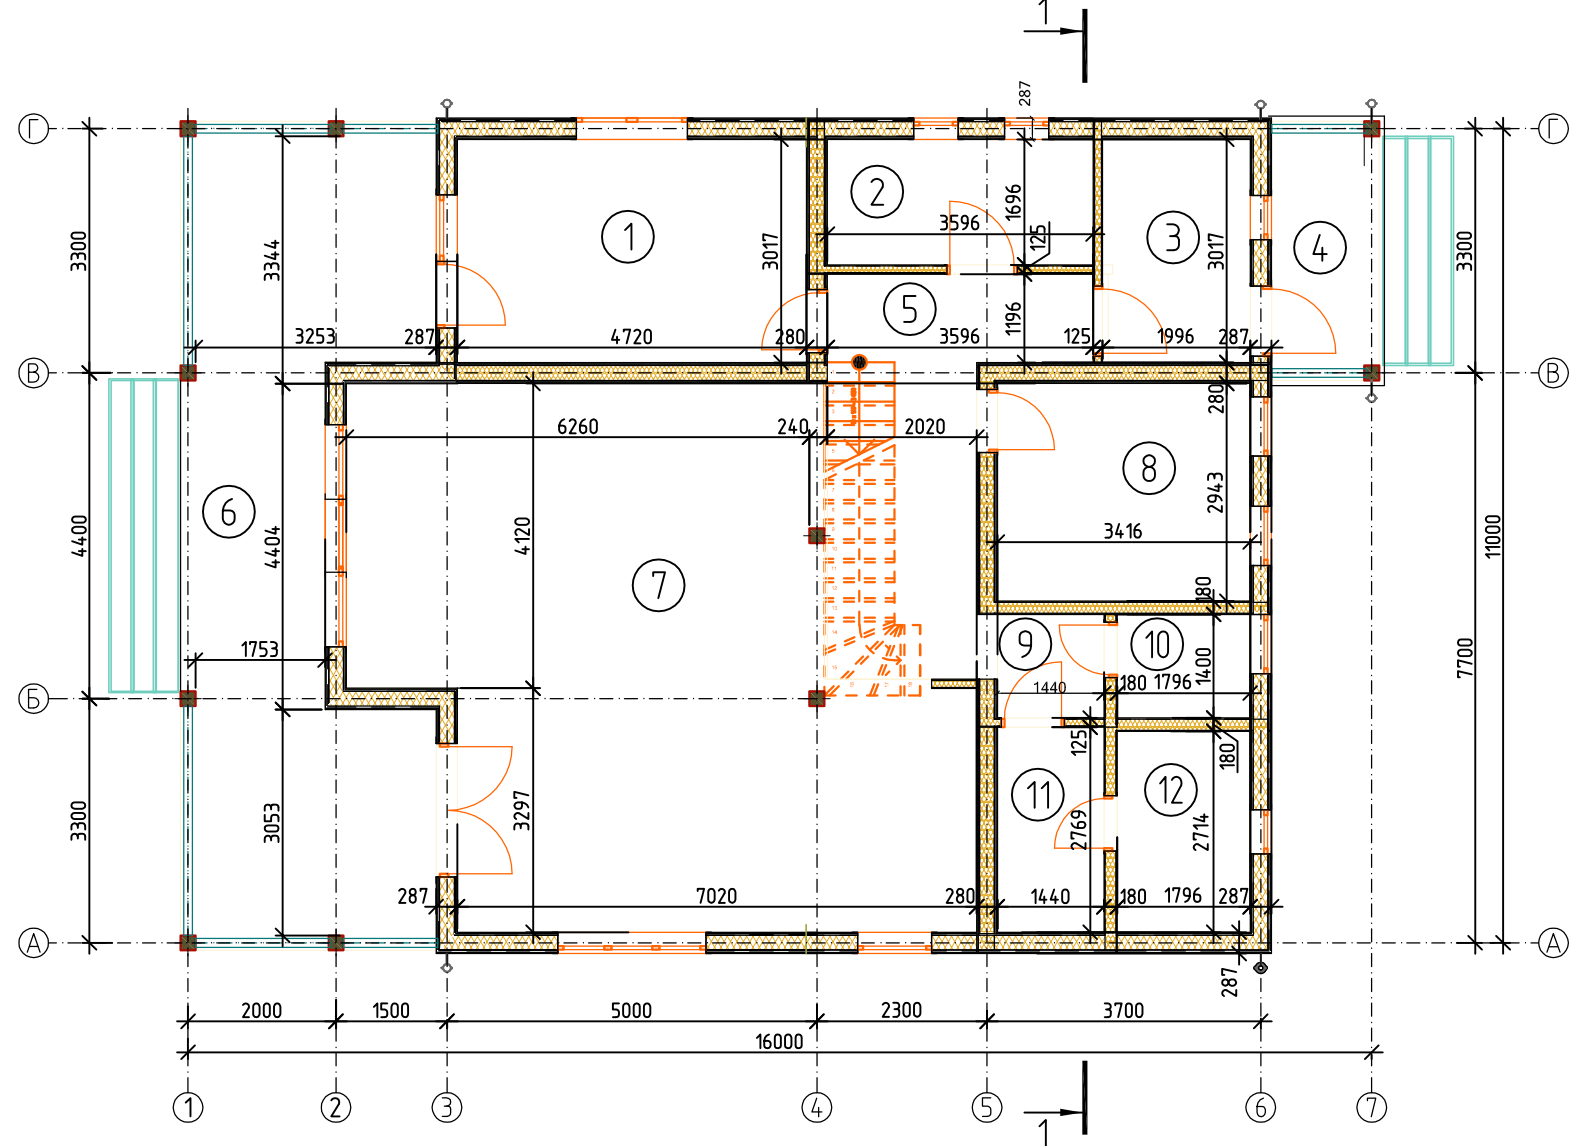

Экспликация помещений


Номер помеще-ния	Наименование	Площадь, м²
1	Спальня	14.25
2	Котельная	6.11
3	Прихожая	6.02
4	Крыльцо	5.09
5	Холл	13.18
6	Терраса	31.63
7	Гостиная	49.88
8	Спальня	10.06
9	Тамбур	2.02
10	Санузел	2.52
11	Душевая	3.99
12	Сауна	4.89
Итого общая площадь этажа (без учета террасы и крыльца)		113

Условные обозначения:

3 - номер помещения

						Проект каркасного дома по адресу: Московская область, Волоколамский городской округ, дачный поселок Рузские Дачи		
Изм.	Кол.уч.	Лист	№ док.	Подп.	Дата			
Разработал	Денисова	Денисов				Стадия		
Проверил	Усманов							
ГИП	Усманов					П		
						Лист		
						2		
						Листов		
						План 1-го этажа		
						ООО "НОВМОССТРОЙ"		

План 2-го этажа

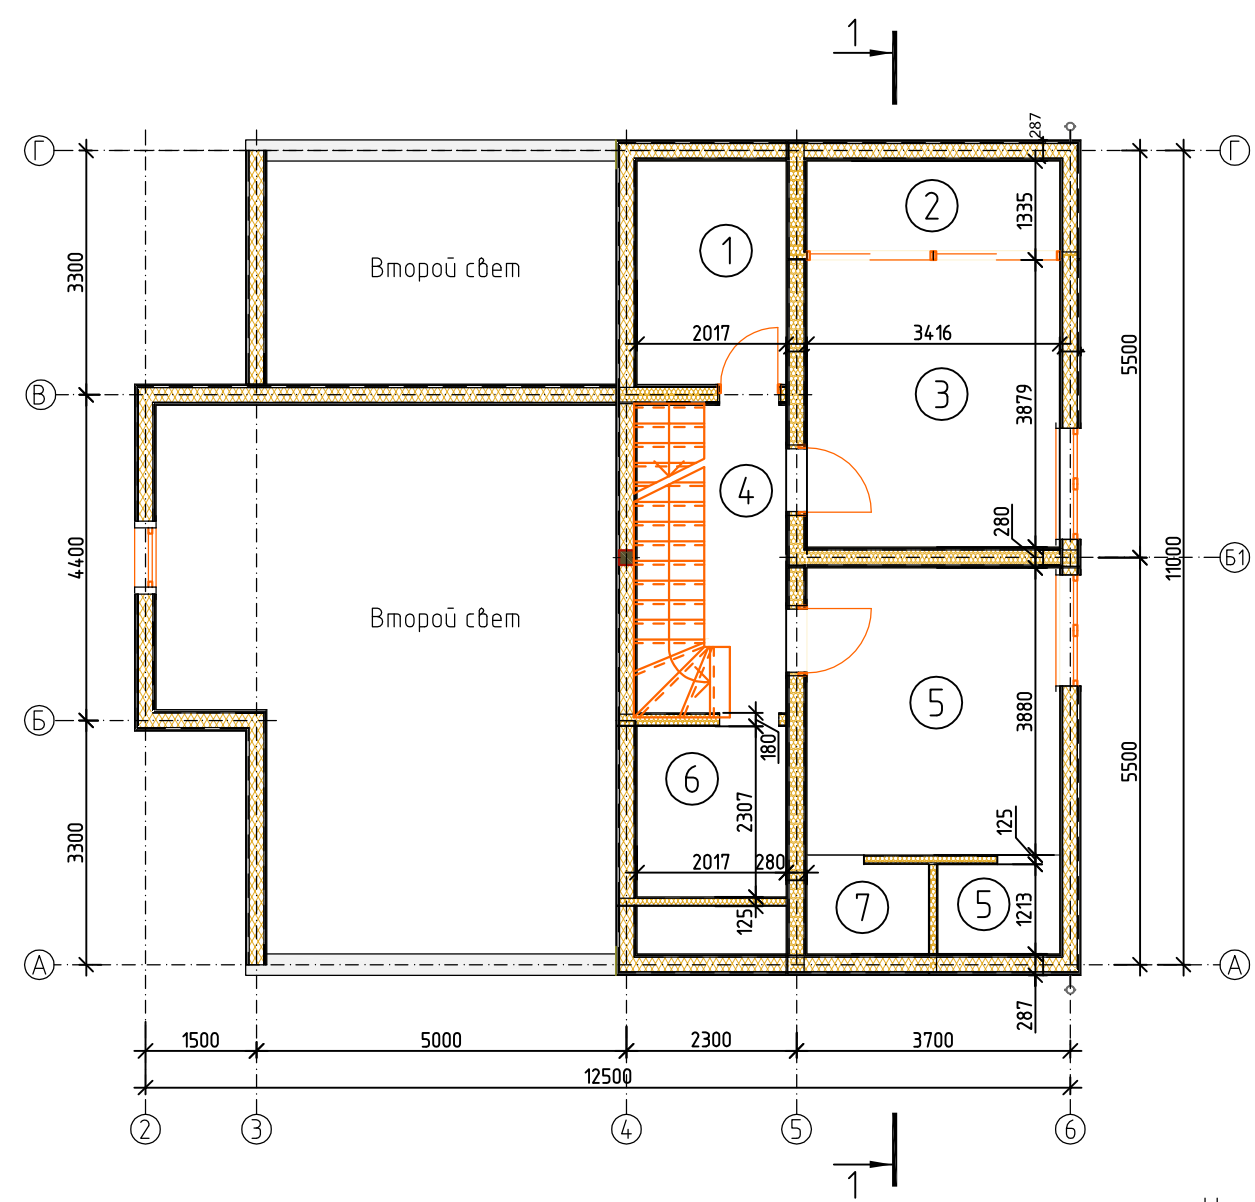

Экспликация помещений

Номер поме- щения	Наименование	Площадь, м²
1	Гардероб	6.08
2	Гардероб	4.13
3	Спальня	13.25
4	Холл	5.45
5	Спальня	13.26
6	Санузел	4.54
7	Гардероб	2.09
8	Гардероб	2.09
Итого общая площадь этажа		51

Условные обозначения:


3 - номер помещения

						Проект каркасного дома по адресу: Московская область, Волоколамский городской округ, дачный поселок Рузские Дачи		
Изм.	Кол.уч.	Лист	№ док.	Подп.	Дата			
Разработал	Денисова	Денисова				Стадия		
Проверил	Усманоф	Усманоф						
ГИП	Усманоф	Усманоф				П		
						Лист		
						3		
						Листов		
						План 2-го этажа		
						ООО "НОВМОССТРОЙ"		



						Проект каркасного дома по адресу: Московская область, Волоколамский городской округ, дачный поселок Рузские Дачи		
Изм.	Кол.уч.	Лист	№ док.	Подп.	Дата	Стадия Лист Листов П 4 Разрез 1-1 ООО "НОВМОССТРОЙ"		
Разработал	Денисова							
Проверил	Усманов							
ГИП	Усманов							


План кровли

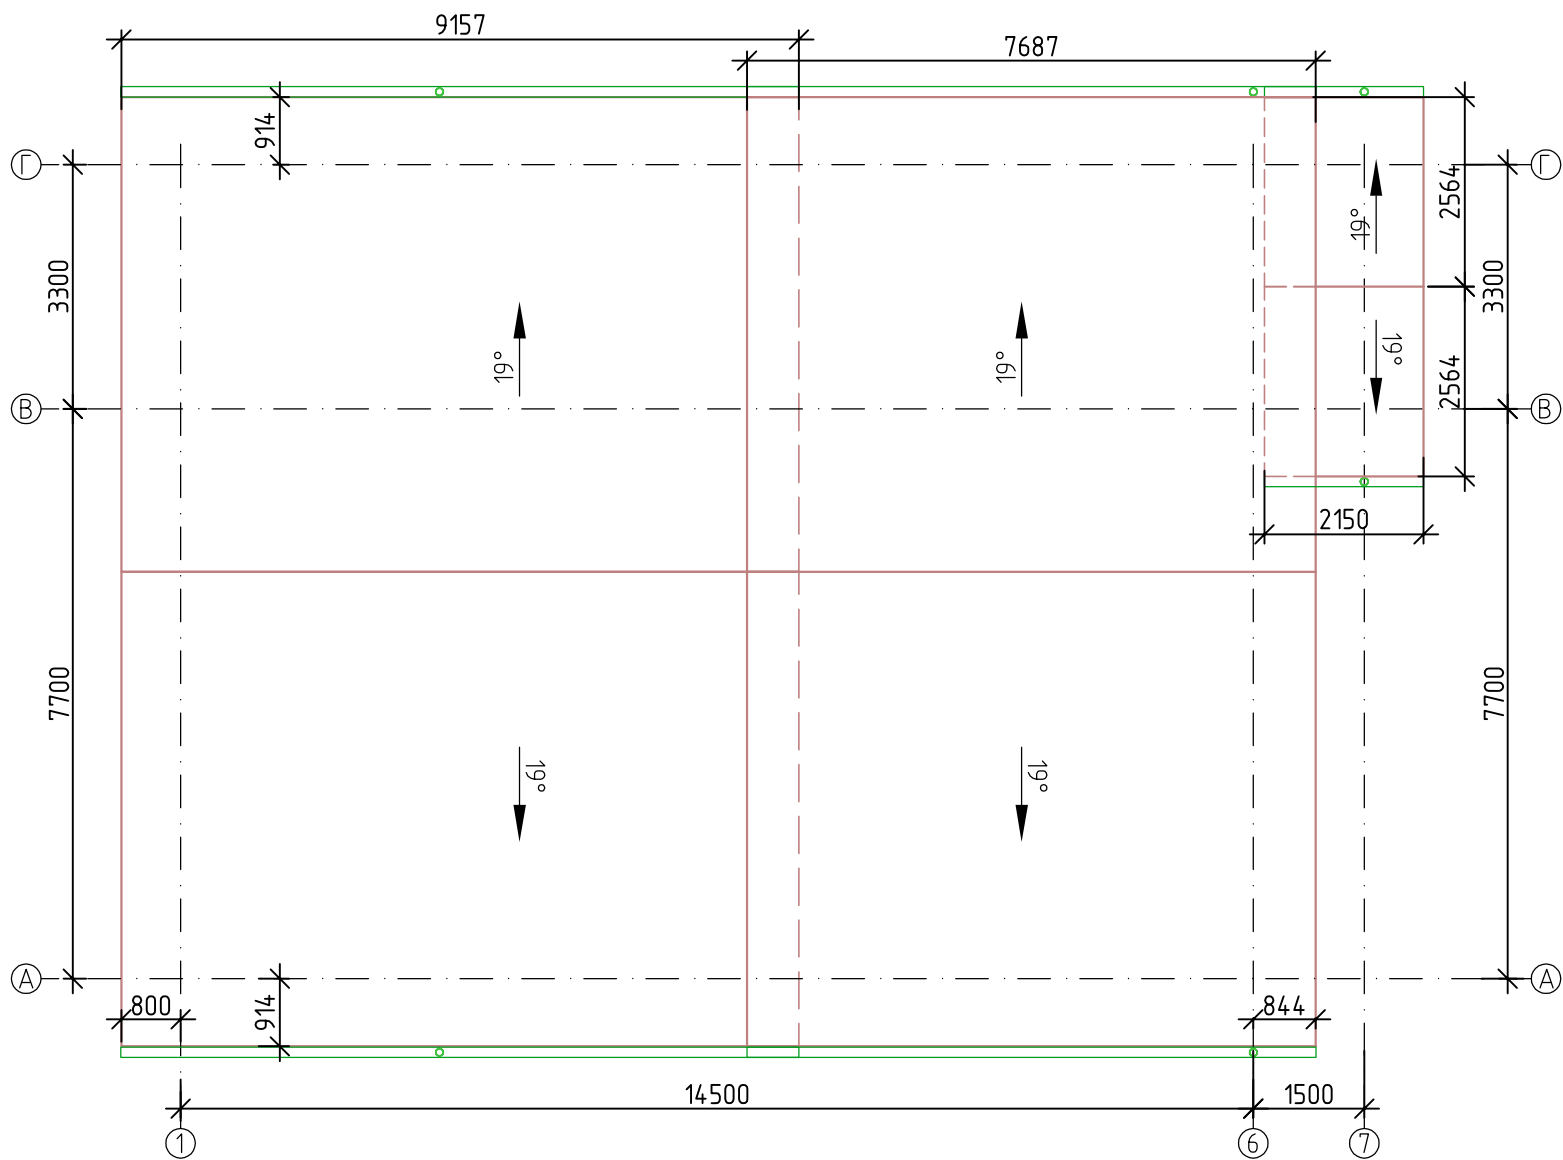


- 1. Крыша запроектирована с организованным водостоком.
- 2. Работы по устройству кровли вести в соответствии с требованиями СП 12-135-2002, СП 71.13330.2012.
- 3. Покрытие кровли может быть изменено по желанию заказчика.
- 4. Карниз кровли подшивается софитом с перфорацией (вентиляция подкровельного пространства).
- 5. Уклон водосточного желоба 0,5 см на 1 п.м.

						Проект каркасного дома по адресу: Московская область, Волоколамский городской округ, дачный поселок Рузские Дачи		
Изм.	Кол. уч.	Лист	№ док.	Подп.	Дата			
Разработал	Денисова	Денисова				Стадия		
Проверил	Усманов	Усманов						
ГИП	Усманов	Усманов				П		
						Лист		
						Листов		
						План кровли		
						ООО "НОВМОССТРОЙ"		

Фасад в осях 1-7

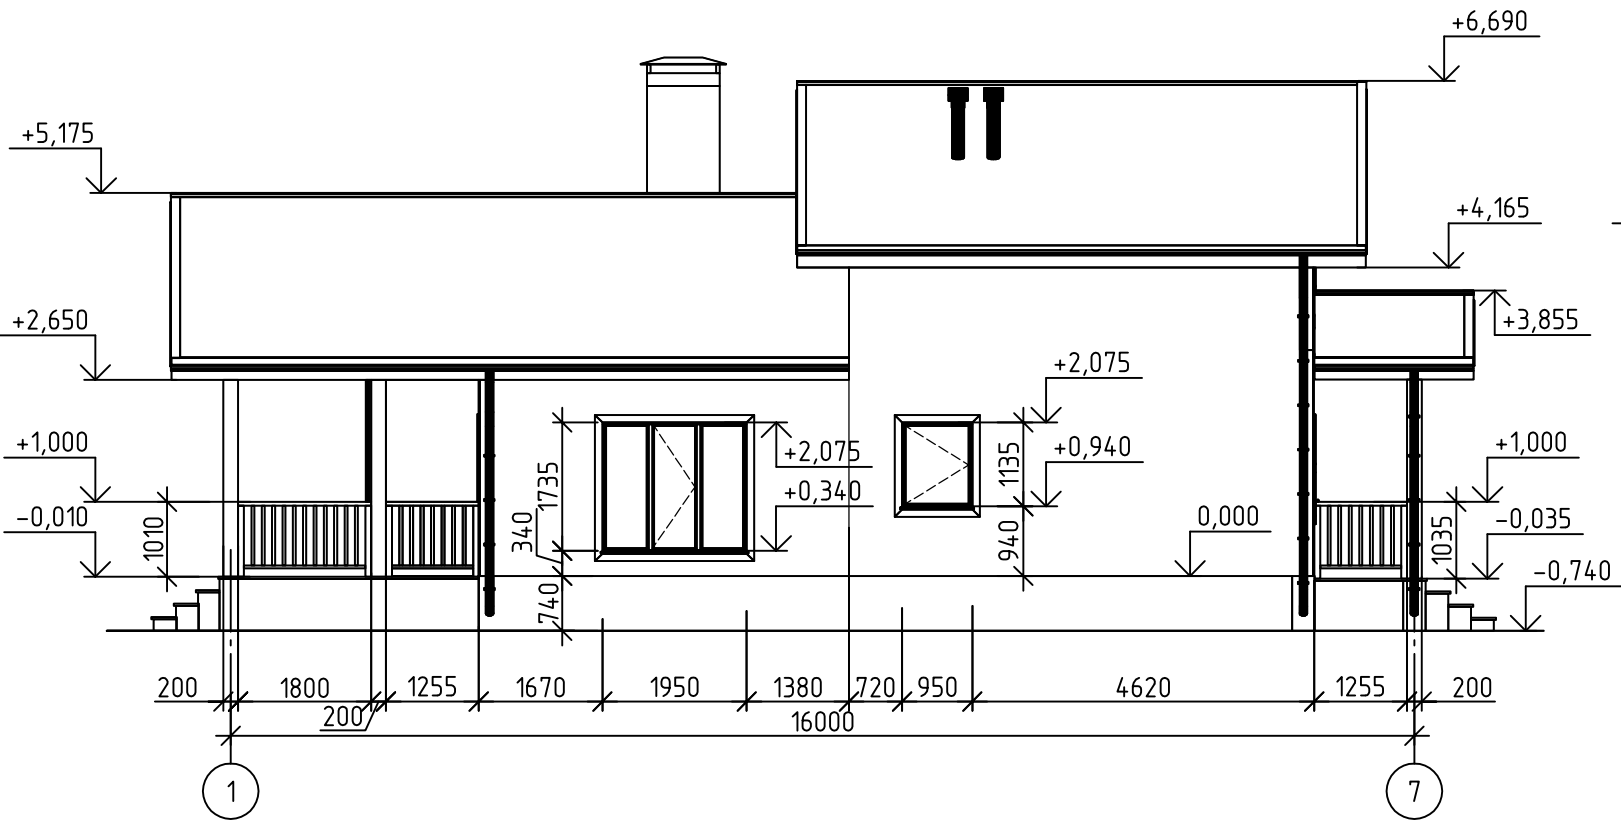


Фасад в осях А-Г

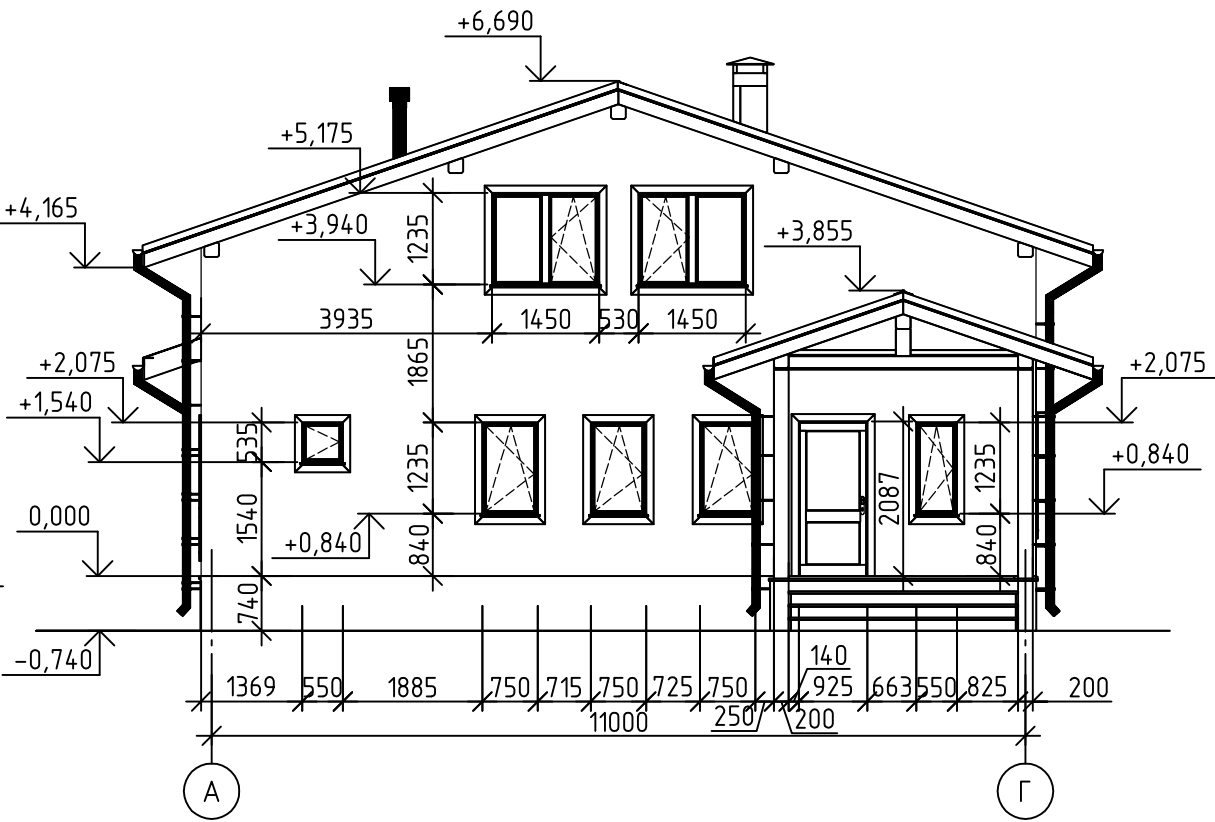


						Проект каркасного дома по адресу: Московская область, Волоколамский городской округ, дачный поселок Рузские Дачи				
Изм.	Кол.уч.	Лист	№ док.	Подп.	Дата			Стадия	Лист	Листов
Разработал	Денисова	Денисова						П	6	
Проверил	Усманов	Усманов								
ГИП	Усманов	Усманов				Фасады в осях 1-7, А-Г		ООО "НОВМОССТРОЙ"		

Фасад в осях 7-1

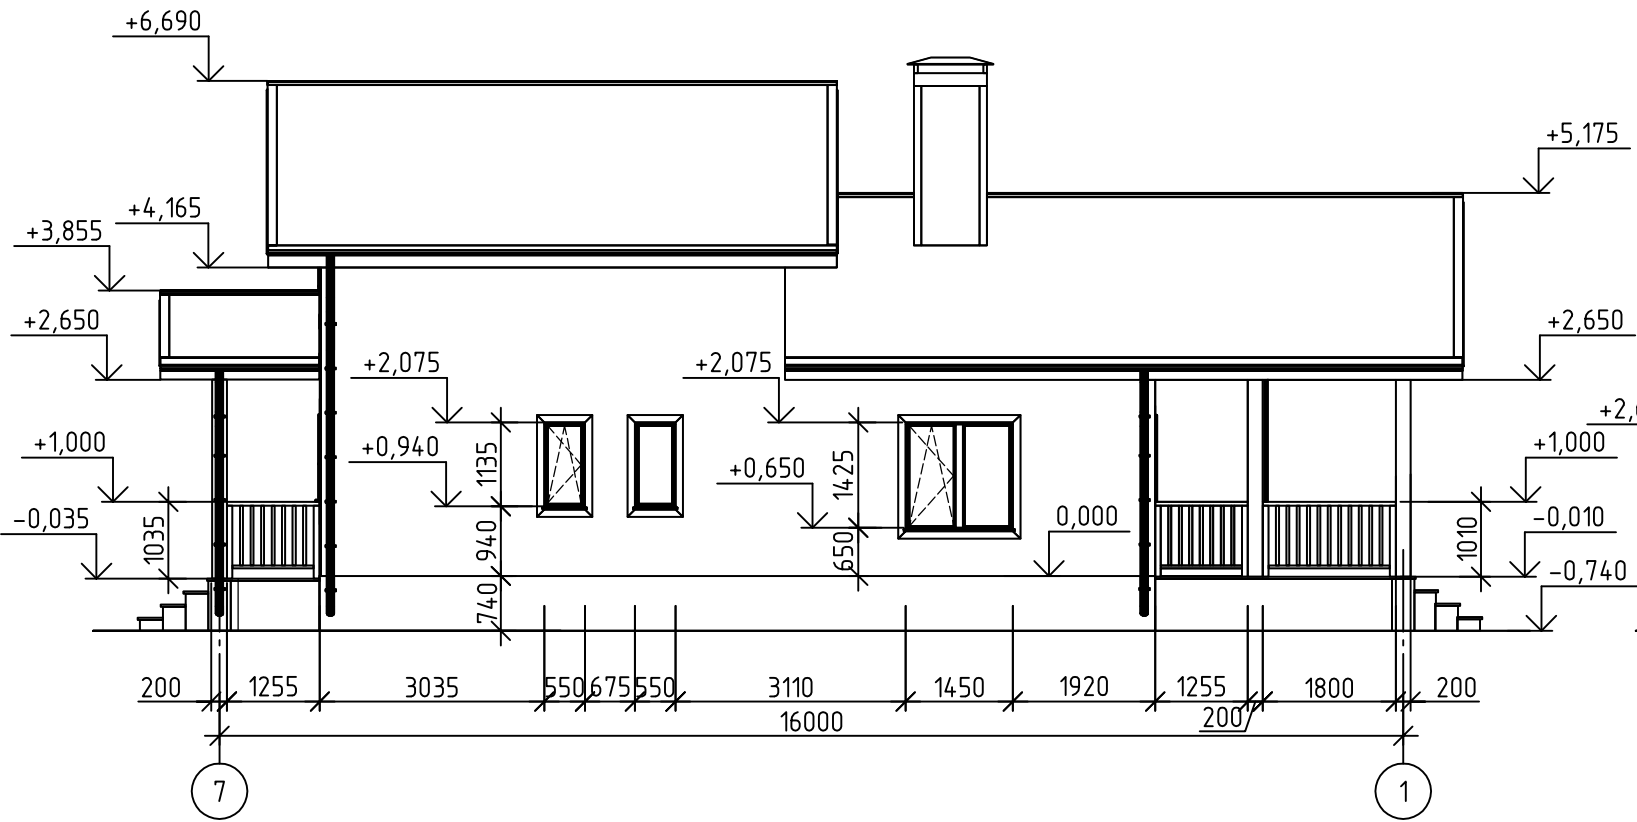

Фасад в осях Г-А

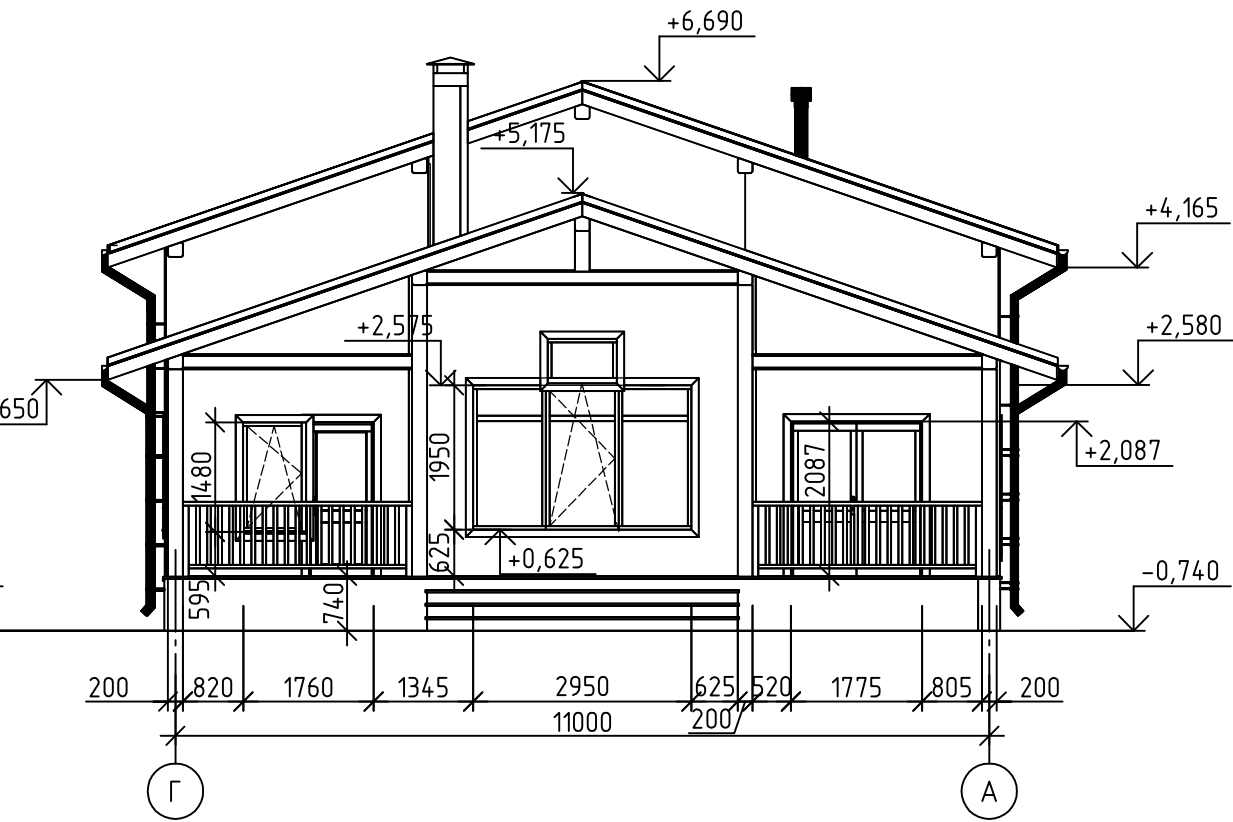

						Проект каркасного дома по адресу: Московская область, Волоколамский городской округ, дачный поселок Рузские Дачи		
Изм.	Кол. уч.	Лист	№ док.	Подп.	Дата			
Разработал		Денисова		Денисова		Фасады в осях 7-1, Г-А		
Проверил		Усманов		Усманов				
ГИП		Усманов		Усманов		ООО "НОВМОССТРОЙ"		
						Формат А3		
						Стадия Лист Листов		
						П 7		

Ведомость жилых и общественных зданий и сооружений


Номер по плану	Наименование и обозначение	Этажность	Количество		Площадь, м²				Строительный объем, м³	
			зданий	квартир	застройки		общая приведенная или рабочая		зданий	всего
				здания	всего	здания	всего	здания	всего	
1	Проектируемый индивид. жилой дом	2	1							

Условные обозначения


- граница земельного участка
- водопровод ПНД Ø32
- хозяйственно-бытовая канализация
- альтернативный вариант устройства водопровода ПНД Ø32



1. Ввод водопровода в жилой дом выполнить между сваями №13 и №14 (см. схему расположения свай), ввод канализации – между сваями №17 и №18.

						Проект каркасного дома по адресу: Московская область, Волоколамский городской округ, дачный поселок Рузские Дачи					
Изм.	Кол. уч.	Лист	№ док.	Подп.	Дата				Стадия	Лист	Листов
Разработал		Денисова							П	8	
Проверил		Усманов									
ГИП		Усманов									
						Схема планировочной организации земельного участка			ООО "НОВМОССТРОЙ"		

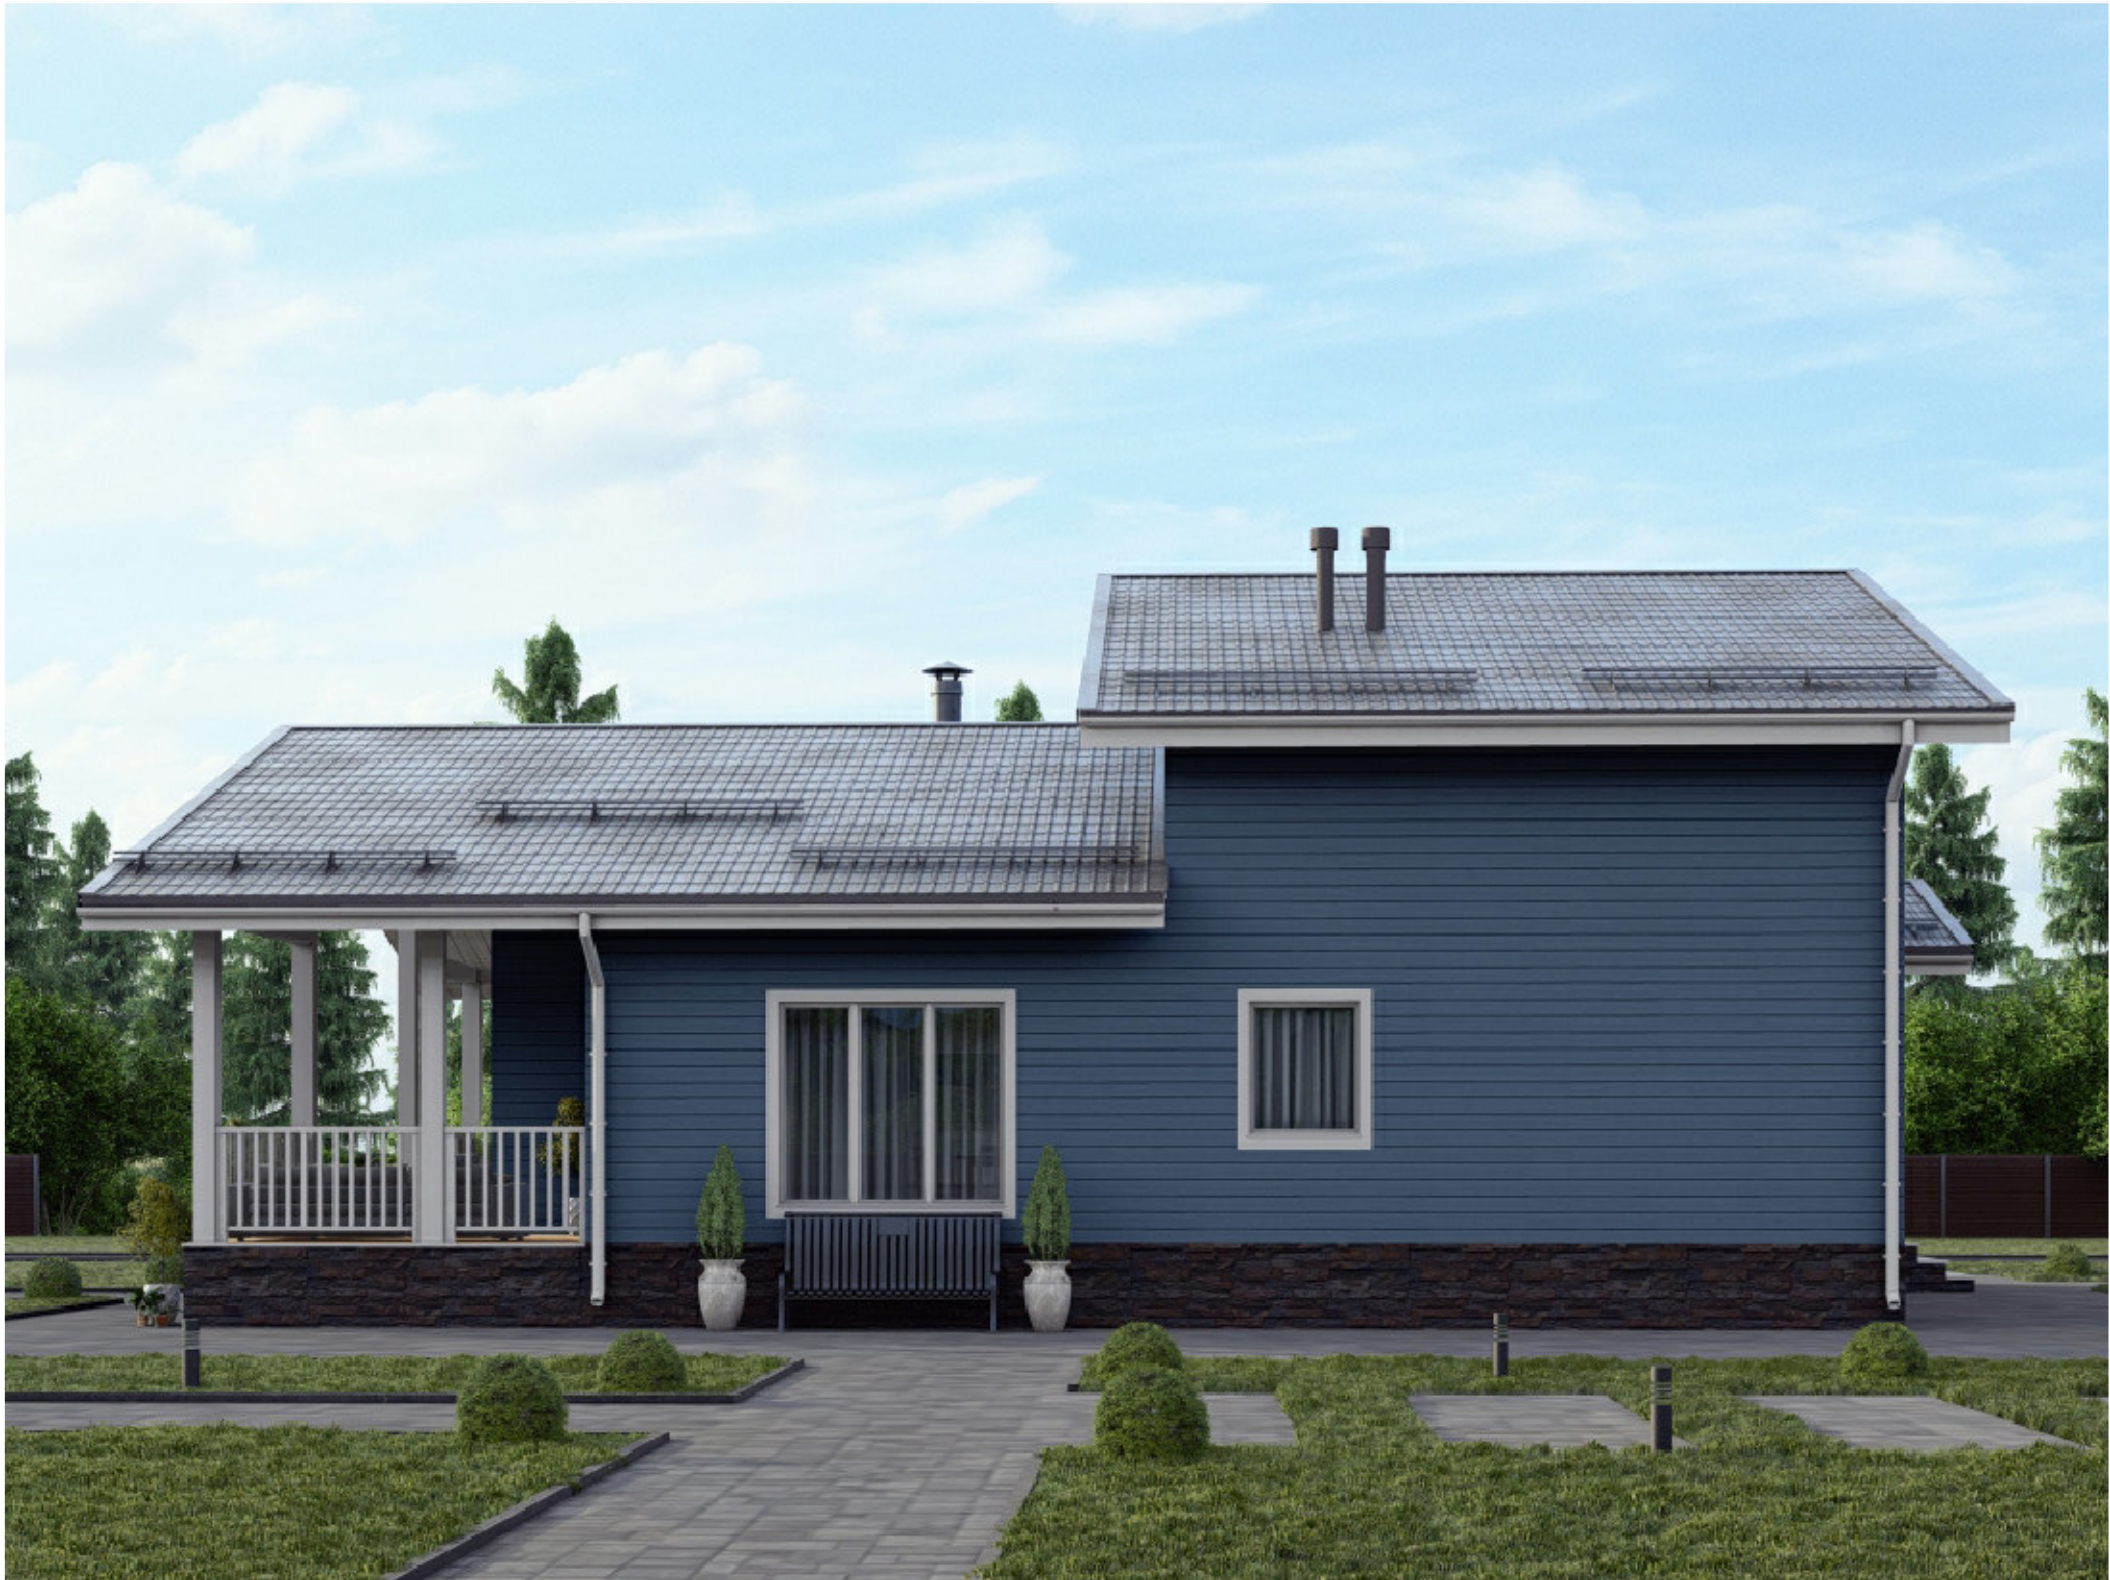

						Проект каркасного дома по адресу: Московская область, Волоколамский городской округ, дачный поселок Рузские Дачи			
Изм.	Кол.уч.	Лист	№ док.	Подп.	Дата		Стадия	Лист	Листов
Разработал		Денисова					П	9	
Проверил		Усманов							
ГИП		Усманов							
						Цветовое решение фасада в осях 1-7		ООО "НОВМОССТРОЙ"	

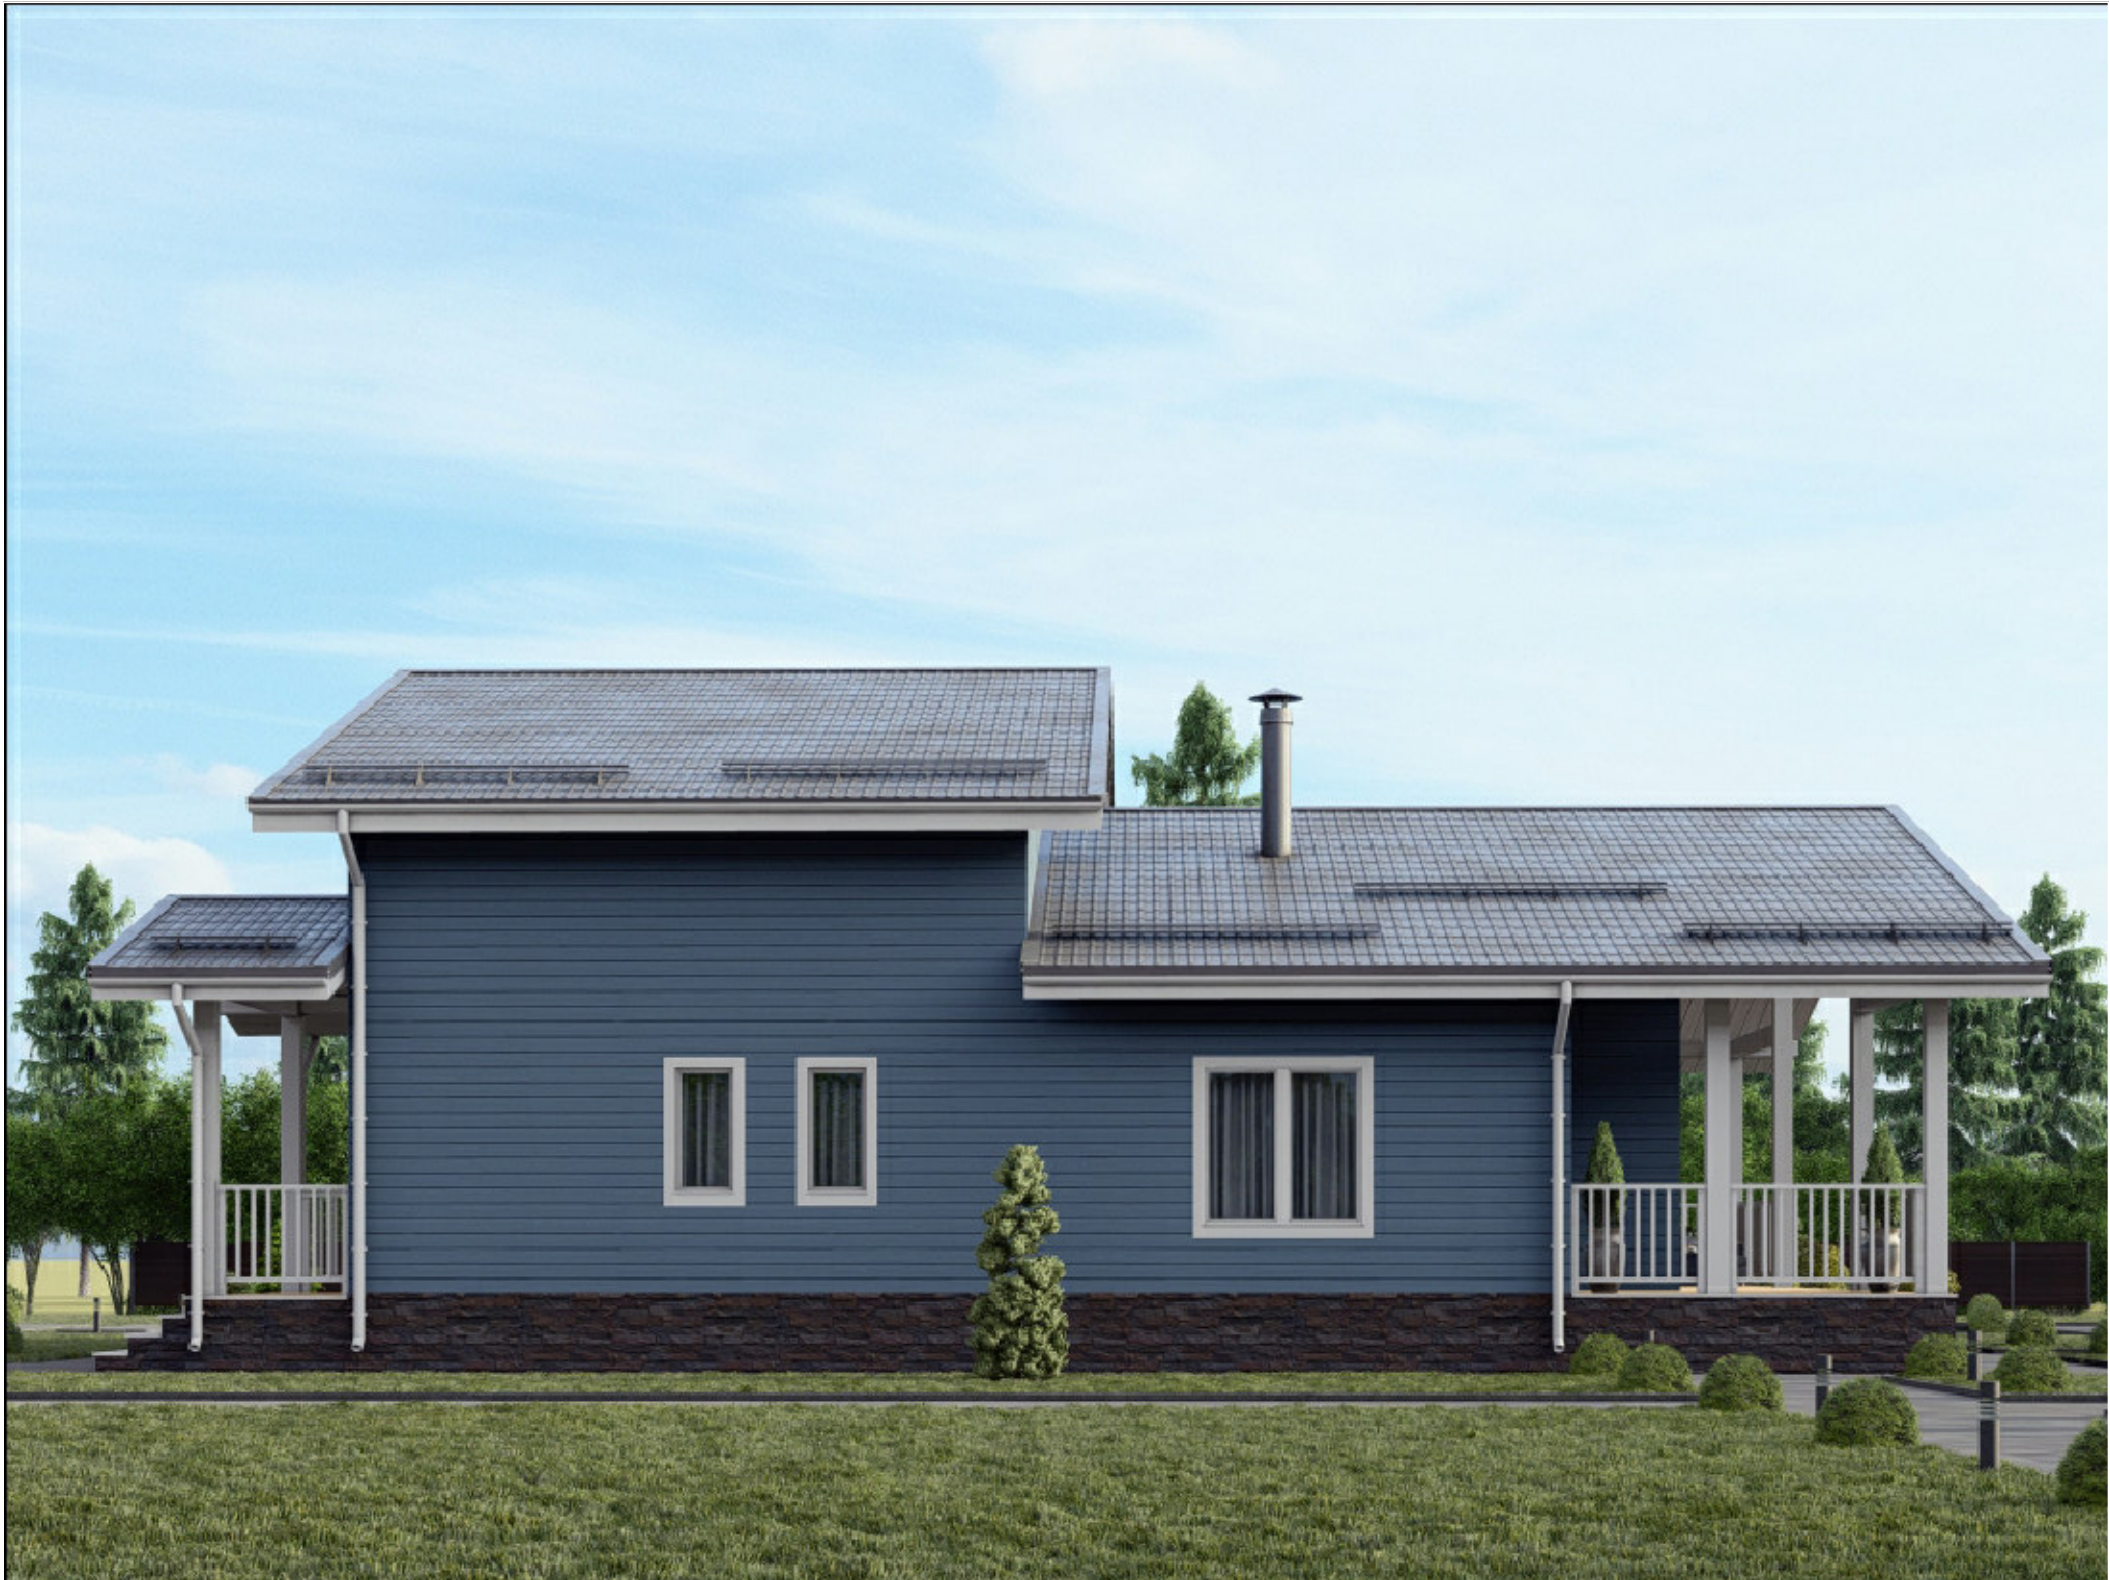

  						Проект каркасного дома по адресу: Московская область, Волоколамский городской округ, дачный поселок Рузские Дачи				
Изм.	Кол.уч.	Лист	№ док.	Подп.	Дата			Стадия	Лист	Листов
Разработал		Денисова						П	10	
Проверил		Усманов								
ГИП		Усманов								
						Цветовое решение фасада в осях 7-1		ООО "НОВМОССТРОЙ"		





						Проект каркасного дома по адресу: Московская область, Волоколамский городской округ, дачный поселок Рузские Дачи			
Изм.	Кол. уч.	Лист	№ док.	Подп.	Дата		Стадия	Лист	Листов
Разработал		Денисова					П	11	
Проверил		Усманов							
ГИП		Усманов				Цветовое решение фасада в осях А-Г	ООО "НОВМОССТРОЙ"		






						Проект каркасного дома по адресу: Московская область, Волоколамский городской округ, дачный поселок Рузские Дачи			
Изм.	Кол.уч.	Лист	№ док.	Подп.	Дата		Стадия	Лист	Листов
Разработал		Денисова					П	12	
Проверил		Усманов							
ГИП		Усманов							
						Цветовое решение фасада в осях Г-А		ООО "НОВМОССТРОЙ"	

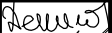
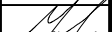


						Проект каркасного дома по адресу: Московская область, Волоколамский городской округ, дачный поселок Рузские Дачи			
Изм.	Кол. уч.	Лист	№ док.	Подп.	Дата		Стадия	Лист	Листов
Разработал		Денисова					П	14	
Проверил		Усманов							
ГИП		Усманов							
						Цветовое решение фасада. Общий вид №2.		ООО "НОВМОССТРОЙ"	

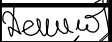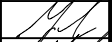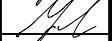

						Проект каркасного дома по адресу: Московская область, Волоколамский городской округ, дачный поселок Рузские Дачи			
Изм.	Кол. уч.	Лист	№ док.	Подп.	Дата		Стадия	Лист	Листов
Разработал		Денисова					П	15	
Проверил		Усманов							
ГИП		Усманов							
						Цветовое решение фасада. Общий вид №3.		ООО "НОВМОССТРОЙ"	

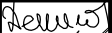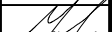

						Проект каркасного дома по адресу: Московская область, Волоколамский городской округ, дачный поселок Рузские Дачи			
Изм.	Кол. уч.	Лист	№ док.	Подп.	Дата		Стадия	Лист	Листов
Разработал		Денисова					П	16	
Проверил		Усманов							
ГИП		Усманов							
						Цветовое решение фасада. Общий вид №4.		ООО "НОВМОССТРОЙ"	